


2017 kovo 23-25d.
 /2017 March 23-25/

MEDŽIOKLĖ IR AKTYVUS
 LAISVALAIKIS

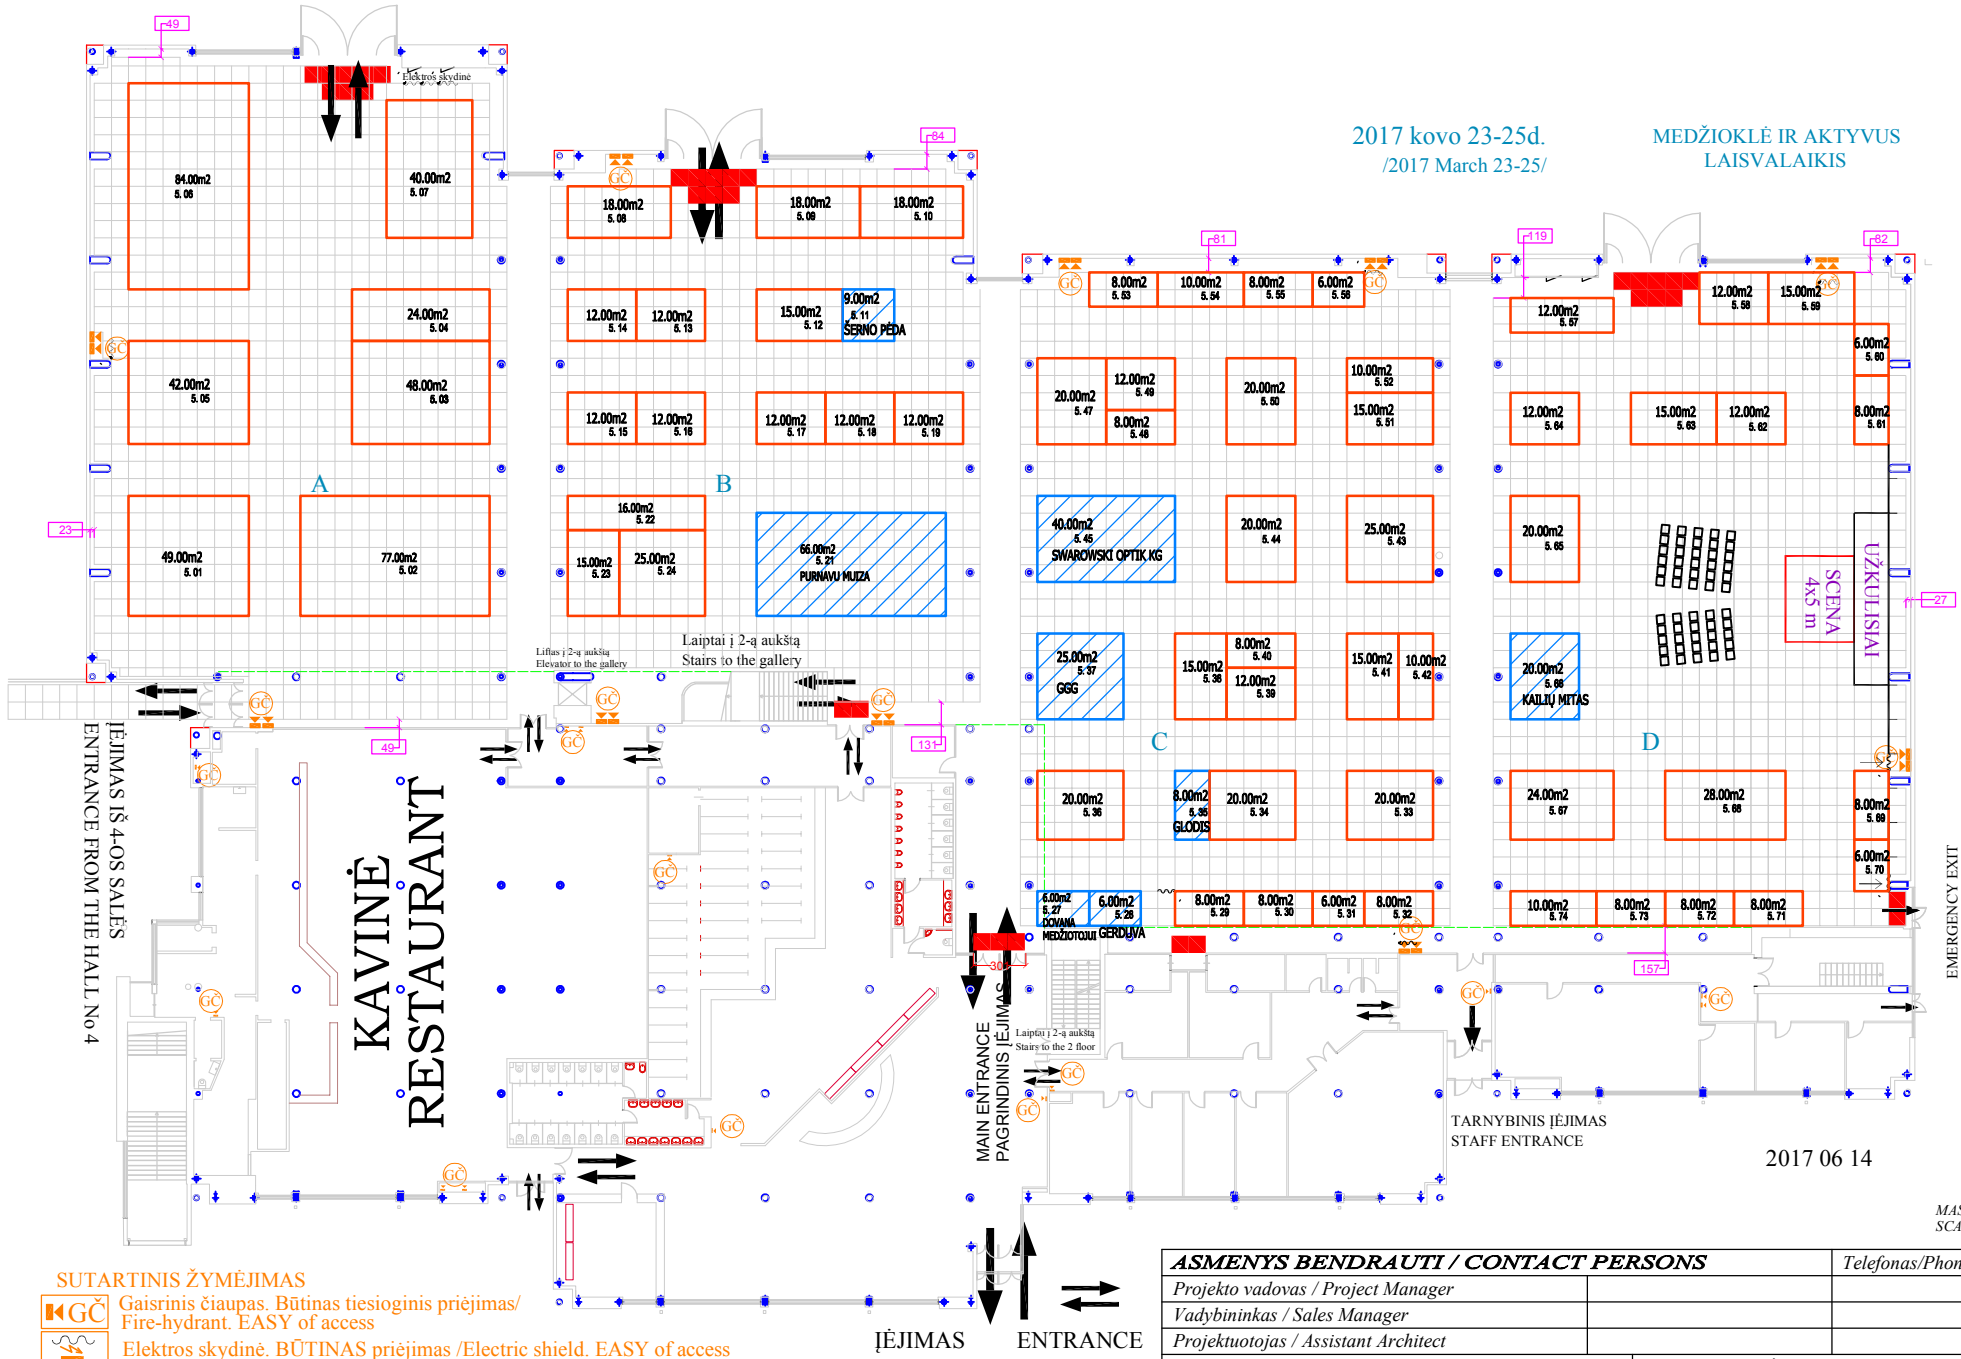

IĖJIMAS IŠ 4-OS SALES
 ENTRANCE FROM THE HALL No 4

KAVINĖ
 RESTAURANT




MAIN ENTRANCE
 PAGRINDINIS IĖJIMAS

IĖJIMAS ENTRANCE

TARNYBINIS IĖJIMAS
 STAFF ENTRANCE

EMERGENCY EXIT

2017 06 14

- SUTARTINIS ŽYMĖJIMAS**
-  Gaisrinis čiaupas. Būtinai tiesioginis priėjimas/
 Fire-hydrant. EASY of access
 -  Elektros skydinė. BŪTINAS priėjimas /Electric shield. EASY of access
 -  DRAUDŽIAMA užstatyti

ASMENYS BENDRAUTI / CONTACT PERSONS		Telefonas/Phone	Faksas / Fax
Projekto vadovas / Project Manager			
Vadybininkas / Sales Manager			
Projektuotojas / Assistant Architect			
SALE PLOTAS / HALL AREA (brutto)			3879 m
UŽIMTAS PLOTAS / EXHIBITION AREA (netto)			1295 m

MASTELIS: 1 langelis = 1 m
 SCALE: 1 square = 1 m